

Fyrshovs Arena har en lång historia där årligen har lagts till årsring i form av åsar och funktioner. Därför är anläggningen därför disparat i såväl planform som arkitektoniska uttryck. När det nu åter är dags för nya etappvisa tillägg är det ett bra läge att fundera på hur allt ska hänga ihop. Att innefatta hela anläggningen är inte till arkitektoniskt grepp över trovärdigt att driva, sakna ett steg för långt. Men de delar, gamla och nya, som innehåller både och samspis liksom ny entrefuntion, kan kunna samias under ett tak och en arkitektonisk sammanhållen exterior. I följande strävar vi också efter att göra Fyrshovs badanläggning tillåtetarbet som arbetsmiljö, inte minst genom att förenkla och förkorta avstånd och hitta sätt att "kortsätta" kommunikationsvägarna med varandra. Ett annat sätt är att minniera antalet golvnivåer...

Det som Frykshovs idag inte spretiga anläggning saknar är alltså inte en ny utväxt som ytterligare komplicerar logistik och sammanhållning. Det är istället ett samlande gestaltningssgrepp som håller ihop gamla och nya utbyggnadsstapel och som förenklar interna kopplingar. Genom att hitta en kompakt och effektiv volym blir inte bara anläggningen bättre. Man sparar också så mycket som möjligt av den utemiljö som är så viktig för att Frykshov ska bli en stadsparv värd namnet. Potentialen finns, och måste utnyttjas, för att ge den alltmör förortade stadsbygden en välbehövlig grön påus.

Fyrishår är parkens båda ärtar och en del av de äro-mänsmod som löper genom hela Uppsala, från norr till söder. Fyrishov har vuxit fram i samklang med än och badet har bokstavligt berusning sprungit ur Fyrishårens vatten. Att Fyrishov blir en naturlig del av stråket längs Fyrishår är därför av största betydelse. Stranden anpassas för att kunna översvämmas när vattennivån fluktuerar. Nya borrar binder ihop de båda stränderna och möjliggör rörelseomskiften på både långs och tvärs. Strandkant- en aktiveras med bryggor, strandstrand och kallbadhus. Dagvattnen från omgivande tak och trafiktryk infiltreras och renas i parkens grönytor. Den stora Pelousen blir en stor fördröjningsyta vid skyfall.



A map of the study area in the city of Valencia, Spain. The map shows a river (Turia) flowing through the city. A red dot indicates the location of the study site, which is situated near the river and surrounded by urban development. A dashed orange line with arrows indicates a path or boundary around the study site.

Pelousen och omkringliggande vatten kan lätt hållas in och skapa ett sammanhängande festivalområde. Mellan evenemangen är öppna, gröna friytor. Runt Pelousen finns flexibla vatten som tillfälligt kan användas för t.ex. evenemangsparkering, marknadsplats eller bastuaggregat. Tydliga stråk genom parken definierar avgränsade vatten med olika funktioner. I norra delen samlas idrottsplaner av varierande storlek. I väster finns ytor för odling, lek och spel, och i den södra delen programmeras platser för rekreation, picknick i det gröna och utebad. Och parken lever inte bara på sommaren. Vintertid kan här finnas isbana, picknickkullen blir pulkbacke och utebadet erbjuder både vinterbad och bastu.

Det nya kallbadhuset blir ett smycke mitt i parken. En historisk länk till Fyrisån och en hyllning till badkulturen. Det blir en social nod som aktiverar parken under alla årstider. Badhuset utformas robust och funktionellt med inbjudande trägradänger mot sydost och sydväst samt gott om ytor för sol, bad och social samvaro.



PLAN 1 - 1:1000 (A1)

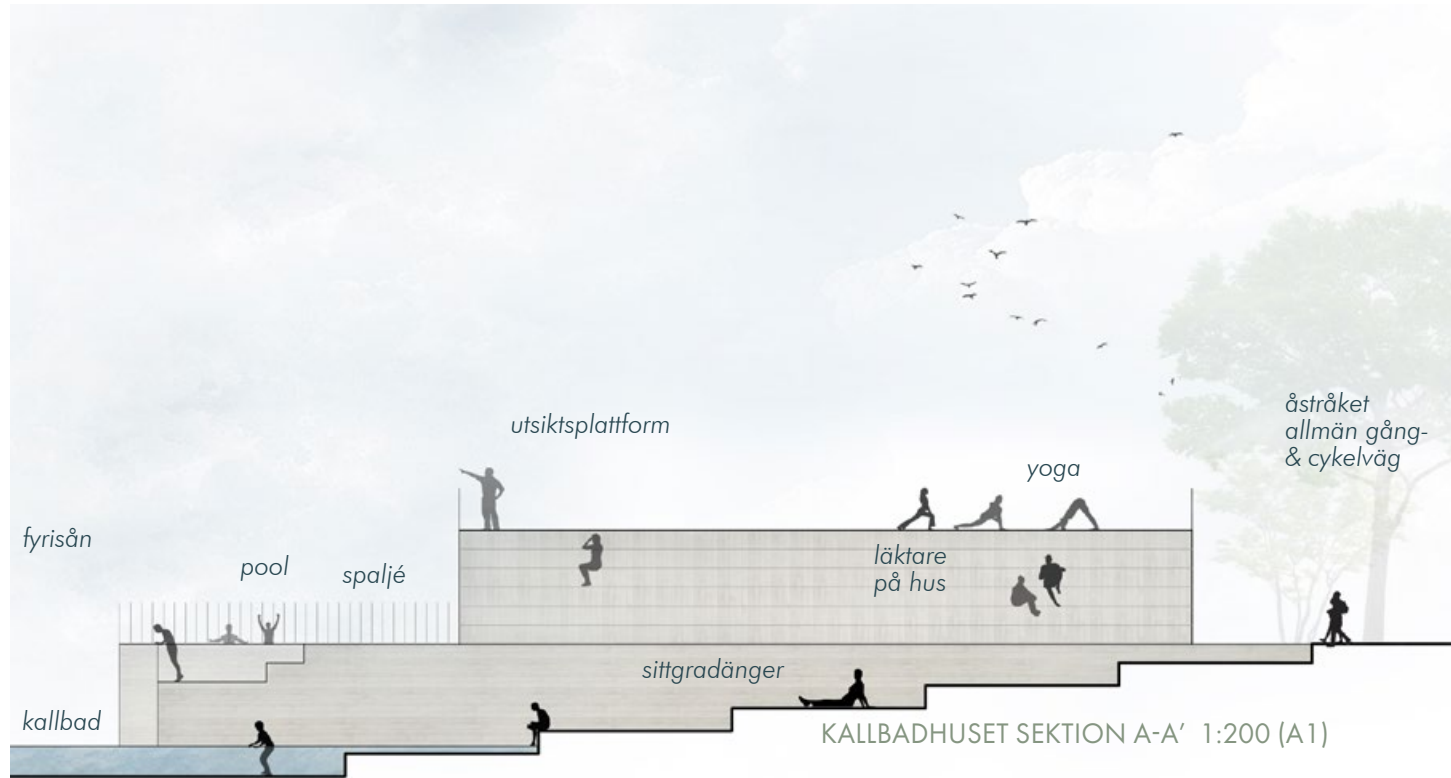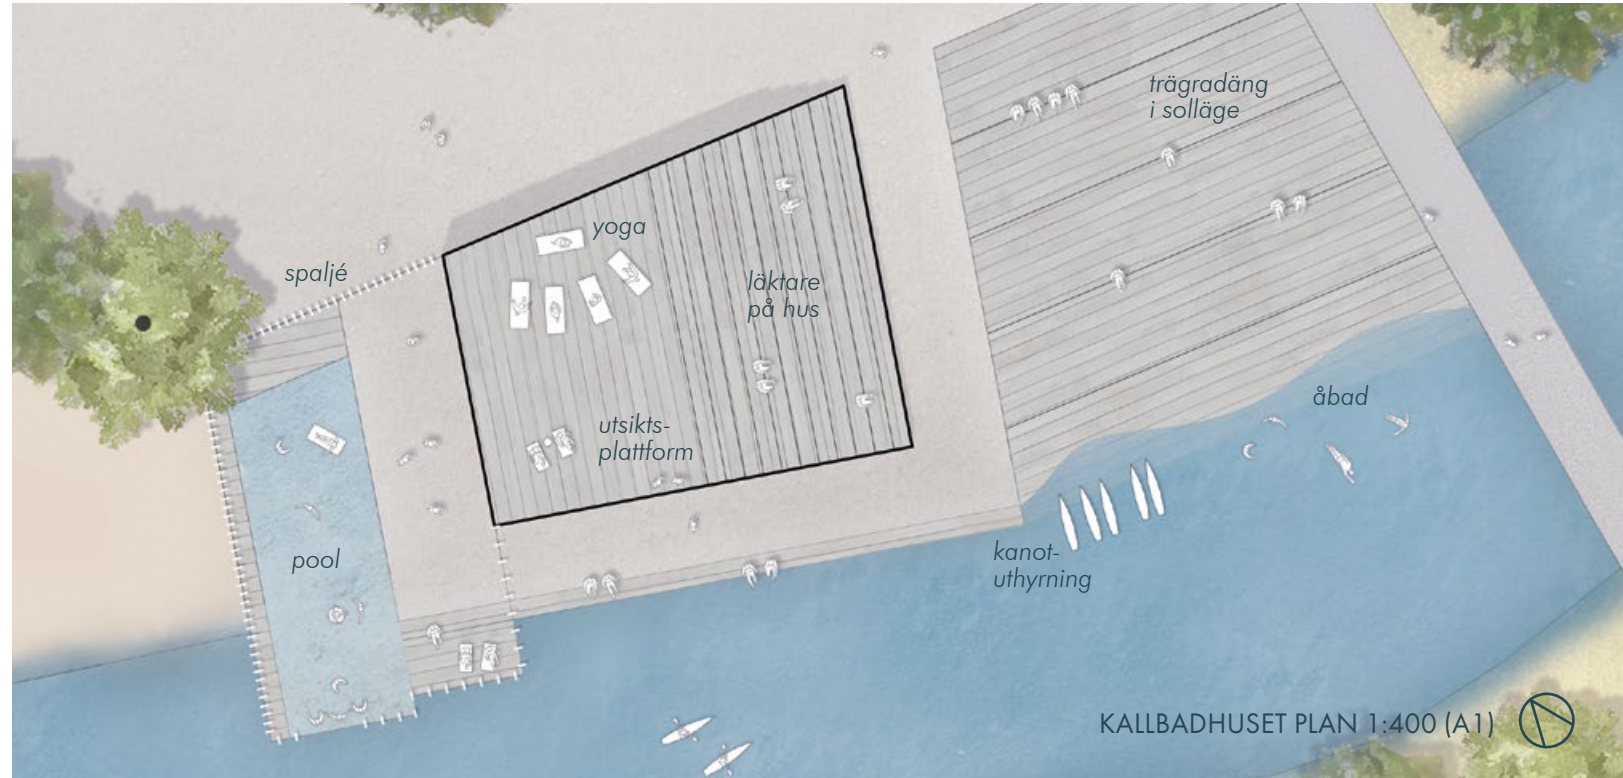

ÅBADA
...Å BADA

1

DEN NYA SIMHALLEN

Nya simhallen ansluter dikt an mot den gamla. Att bygga såpass nära kan vara en teknisk och bygglagistisk utmaning men de bekymren väger lätt mot fördelen av en välintegrerad anläggning när helheten är klar. Nya simhallen, gamla simhallen, nya bastubyggnaden och relaxavdelningen får alla nära fysiska kopplingar till varandra, och alla har utsikt mot Fyrisån och parken.

Entrén ligger mot badmintonstigen i norr, väl exponerad också mot öster, varifrån kanske flest besökare kommer. Entréhallen har sin långsida mot stadsparkens pelouse, och caféet kan beläna både besökare till badet och flandreri i parken. Från entrén har man god sikt in i bassänghallen. Vid simtävlingar kan publik nå sina läktarplatser dels genom caféet och via trappa/hiss till en övre mobil läktare, som används vid större evenemang. Genom omklädningsrummen nås ett badgalleri med nära koppling till samtliga bassänghallar. På det övre planet finns publiktoaletter, ett multifunktionellt resursrum (t.ex. tävlingssekreteri-at, undervisning...) samt flåtkrum. Inlastning till källarens teknikrum löses provisoriskt på samma plats som dagens intag, mot gatan i norr. Inom ramen för etapp 3 permanentas detta läge, att fungera för såväl ny som gammal simhall. Lasthissen här når i samma punkt både gammal och ny källare.

OMBYGGNADEN

Dagens simhall har flera olika golvnivåer. Vi föreslår att hallens golv i huvudsak ligger på +9.3. Nivån i anslutning till omklädningsrummen och rummen för avkoppling behåller naturligen sin nivå +10.0. Taket över nuvarande 50-metersbassäng byts mot en ny konstruktion, dels för att ge en frihet att placera hoptornet på nytt ställe och dels för att i samklang med nya simhallen förenkla yttertalets geometri och avvattnig.

Gamla 50-metershallen
Hallen får en ny hoppbassäng, en rundsimningsbana, värmebänkar, bubbelpool etc. Enligt vidare bearbetning i tävlingens skede 2.

Äventyrsbadet
Äventyrsbaden utvidgas mot söder, på ytor som idag ansluter till caféet, främst för nya barnattraktioner och en barnvänlig rutschkana mot en utomhuspool.

Relaxavdelningen
Nuvarande relaxavdelning rivs och när en ny byggs så lämnas den norra delen av ytorna till att i etapp 3 omvandlas till mer flexibla rum. Ny relax förflyttas mer åt söder, med utsikt in mot äventyrsbadet och ut mot Fyrisån. En gradång med integrerade trappor förbinder relaxens terrass med badparken. Med hjälp av hiss och trappa inne i simhallen förbinds relaxen också med denna, och i förlängningen (tillgängligt) också med uteterrassen.

Badparken
Söder om simhallen, mot ån, föreslår vi en ny badpark. Badparken ligger i nivå med simhallen och utgör på ett sätt en del av denna, fast utomhus. Här kan man bada ute året om, med direktaccess från den nya bastubyggnaden - och inom betalzon. Badparken har både hårdgjord mark för solstolar och gräsytor att bre ut sig på. Vissa delar kan vara "stojiga" och andra mera lugna.


Reception och café
Receptionen och caféet ligger i skarven mellan etapp 2 och 3 och det kan diskuteras hur långt man färdigställer en slutlig lösning i etapp 2 och vad som får anstå i etapp 3. Vår ambition är att samlokalisera reception och café av personalskäl.

HELHETEN


Entrébyggnaden har den svåra uppgiften att utgöra ett naturligt nav för Fyrishov Arenas alla delar. Den ska också binda samman norra och södra sidan av anläggningen. Vi vill behålla dagens rymliga entrétorg, men flytta det inomhus. Centrum blir ett två våningar högt atrium där anläggningens olika delar anas, mer eller mindre påtagligt. Den befintliga simhallen byggs emot med en smal volym som i bottenvåningen rymmer butik, toaletter mm, och en trappa upp ligger behandlingsrum och administrativa lokaler. Mot idrottshallen föreslår vi en upplyft volym som innehåller det boende som programmet efterfrågar. Under denna volym fungerar entrén till Idrottshallen (A-hallen) ungefär som idag fast vi öppnar upp fasaden och låter A-hallens foajé visuellt bli mer integrerad med entréhallen.

För att definitivt avgöra en lämplig avgränsning mellan de tre tänkta etapperna tror vi att man först ska hitta den mest optimala lösningen för det komplett färdigställda projektet. Utifrån denna kan man hitta en etappindelning som minimerar behovet av provisoriska lösningar under till- och ombyggnadsarbetet. Särskilt kan gränsen mellan etapperna 2 och 3 behöva justeras i och med att det är då man omformar byggnadens entré och kommunikationsnav.

BASTUN
Bastubyggnaden kan byggas som en egen etapp men den kan också utgöra en del av etapp 2. Placeringen är central med tanke på att lätt kunna nås från badets samtliga delar. Bastuns tak utformas som en gradång mot badparkens utomhuspool.

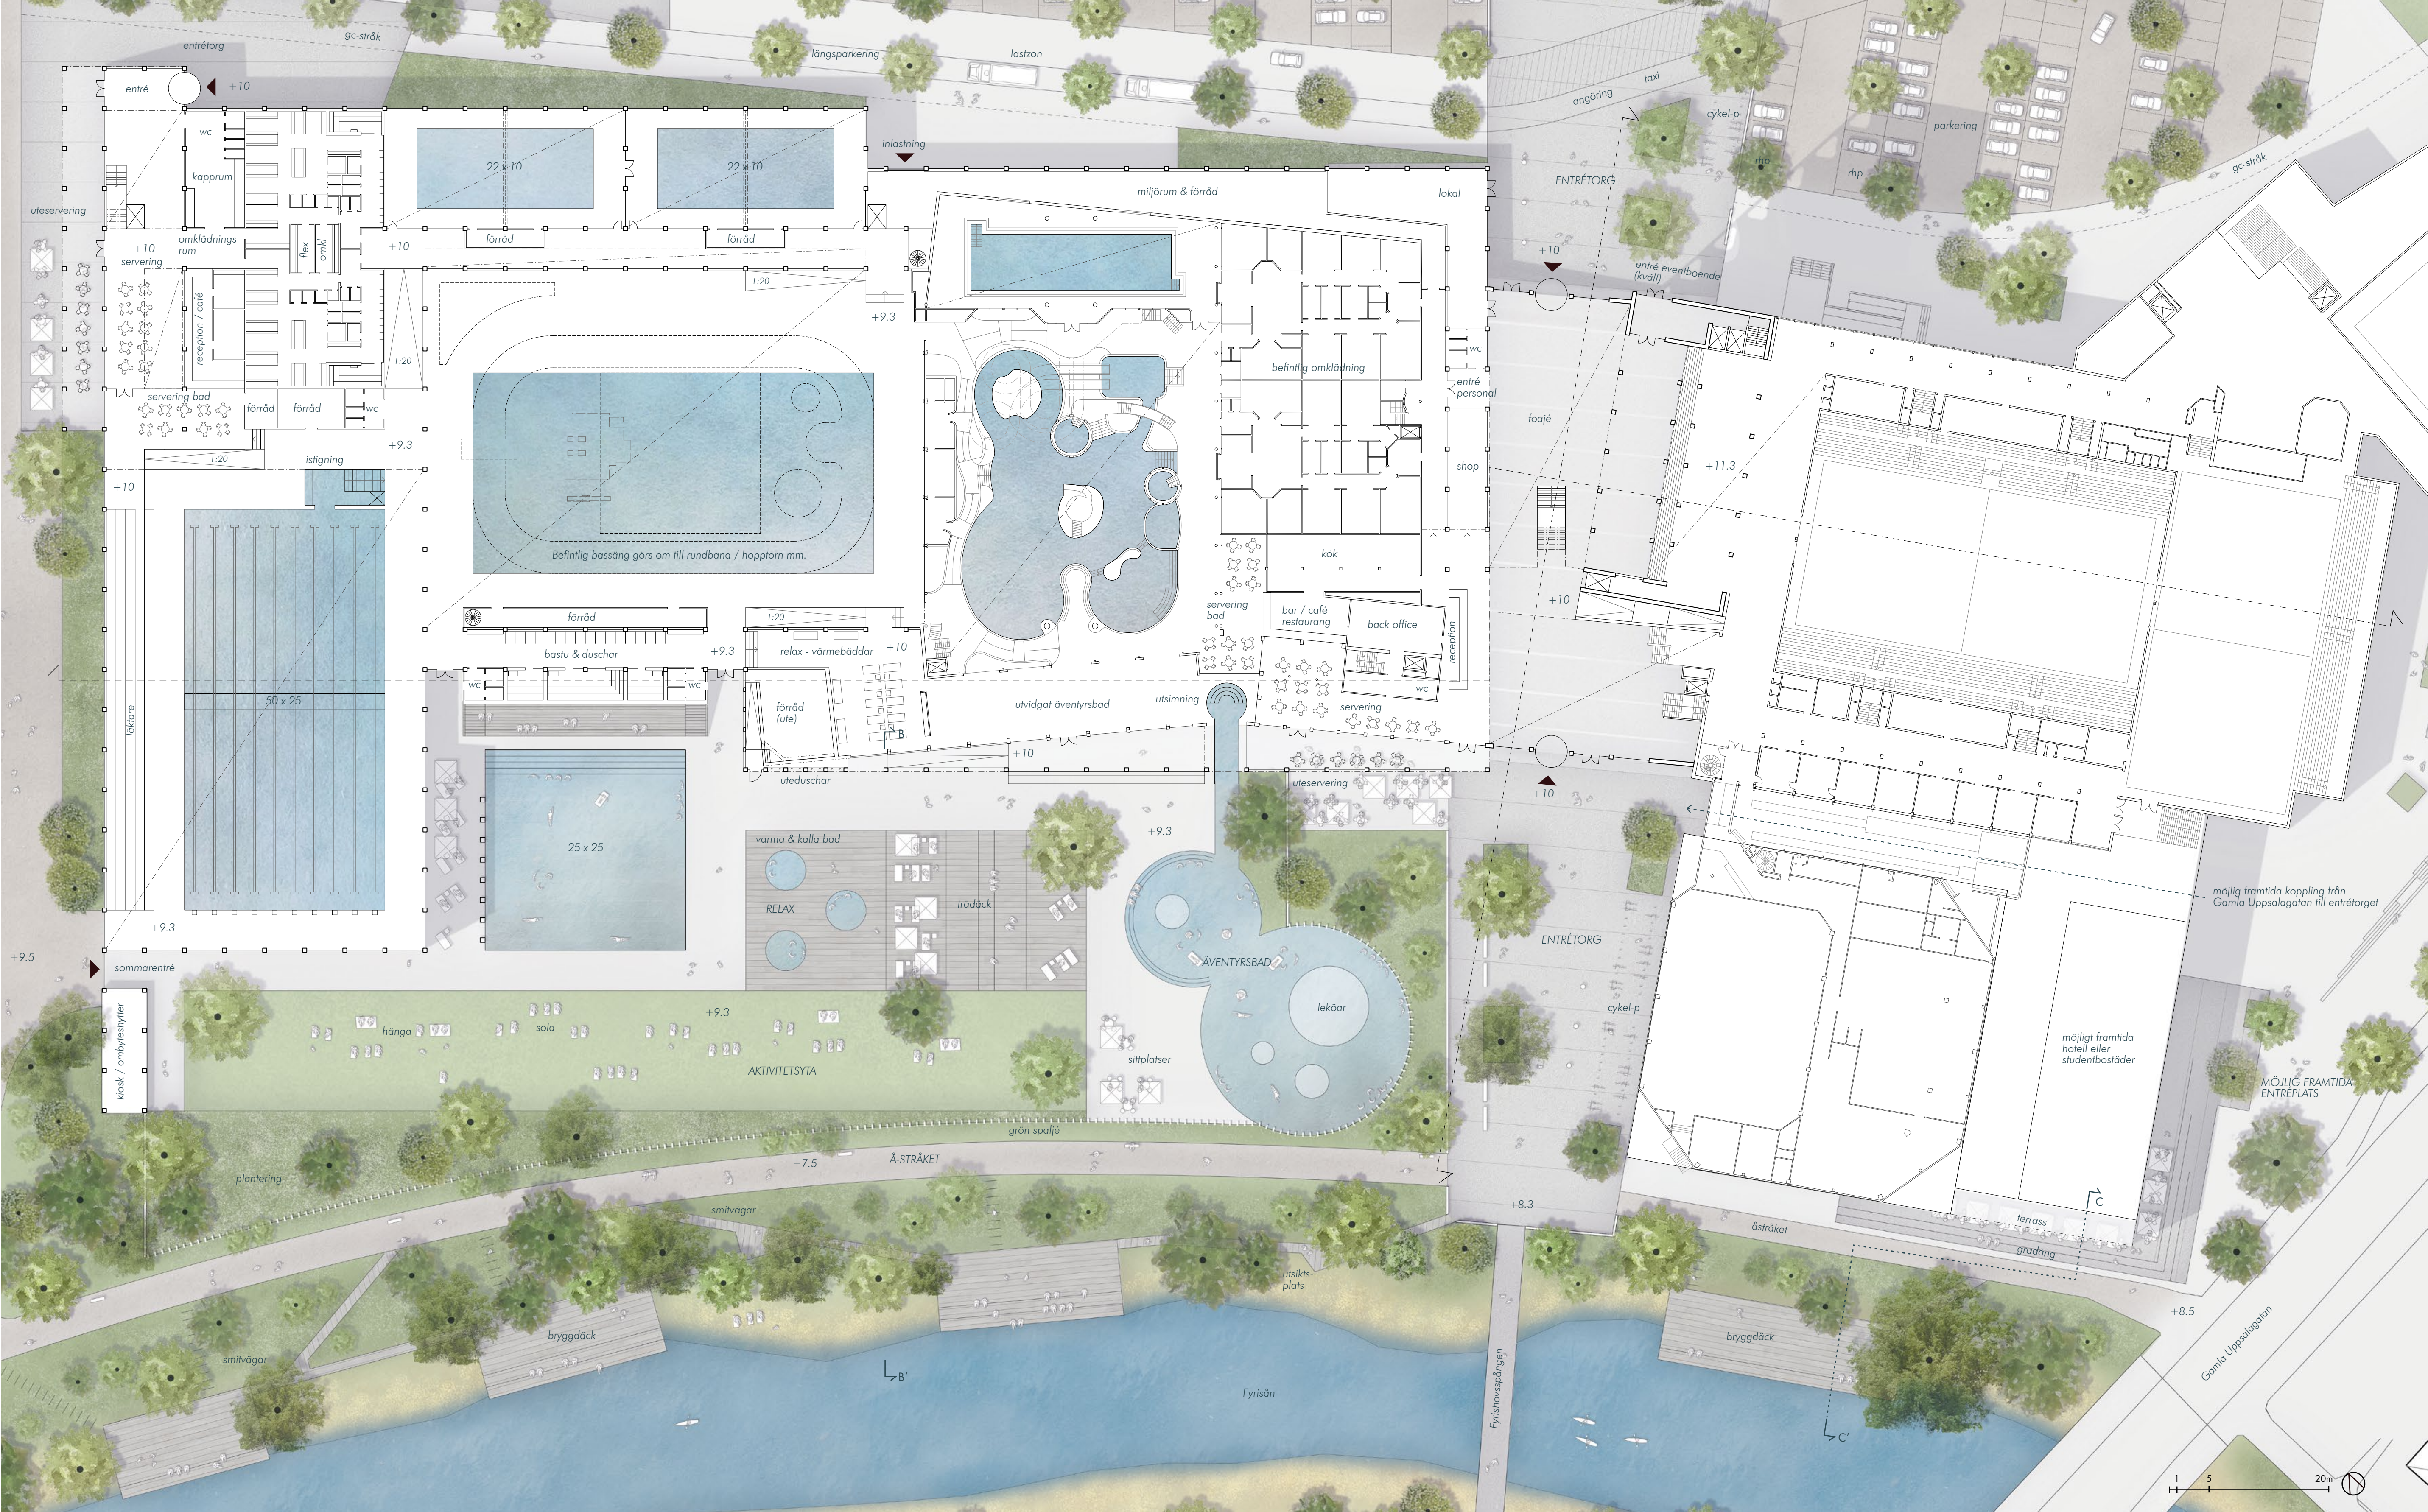

PLAN 1 – 1:400 (A1)

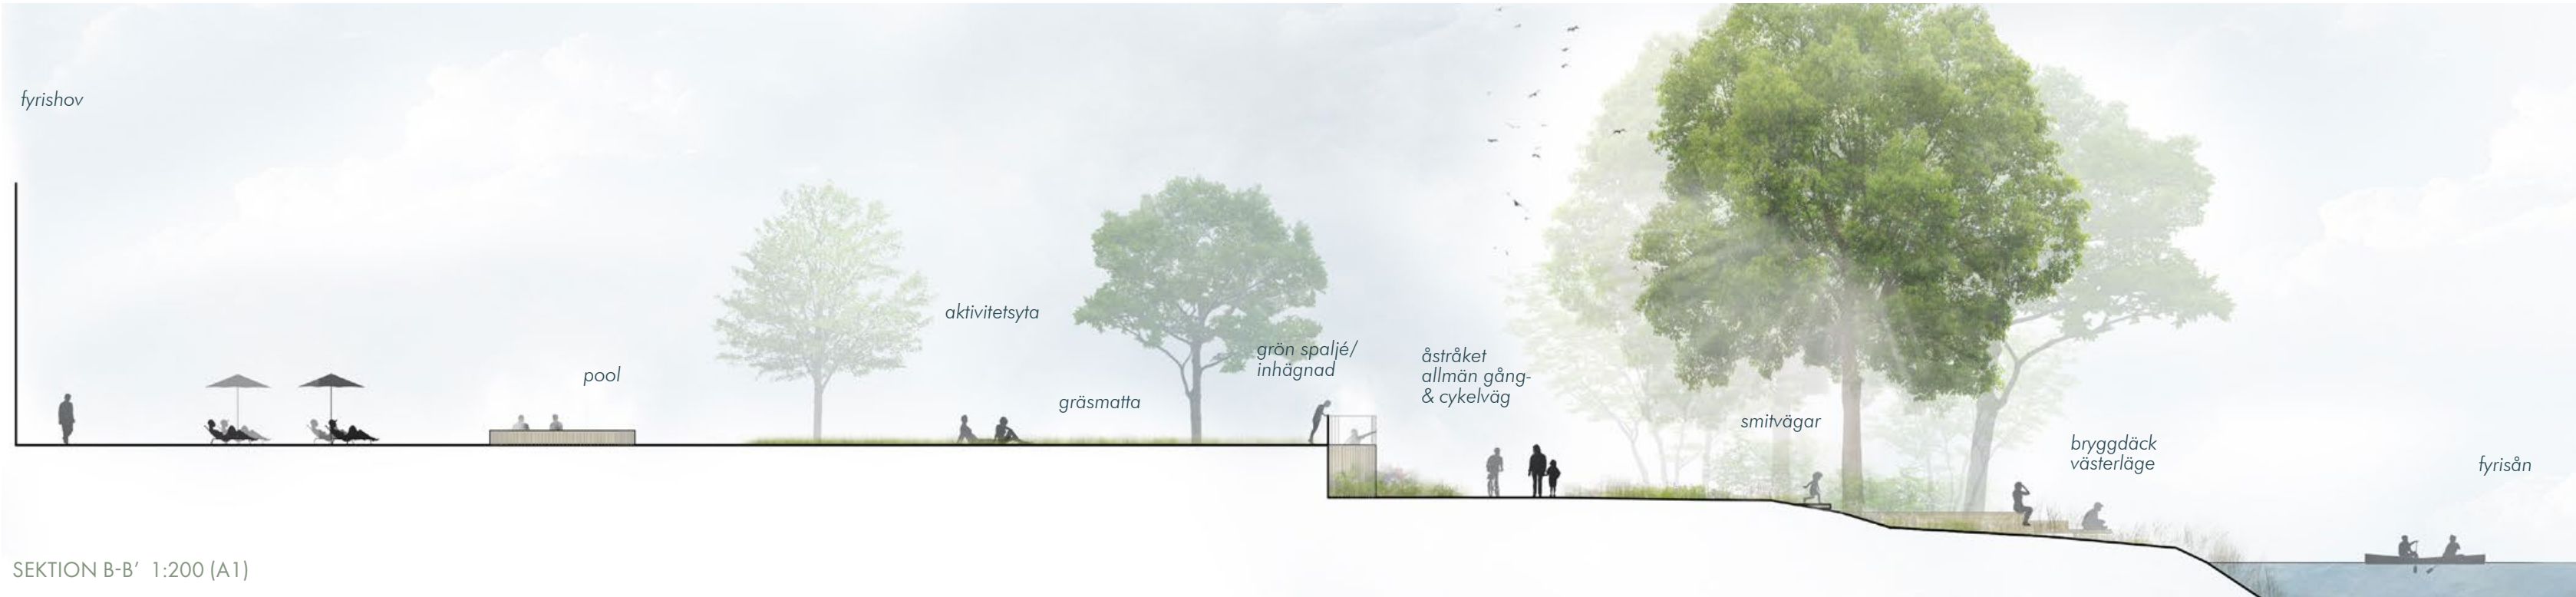

SEKTION B-B' 1:200 (A1)



SEKTION C-C' 1:200 (A1)

ÅBADA
...Å BADA



2

UTTRYCK – FASAD

En badanläggning ställer höga krav på materialval i byggnaden. Det är varmt, fuktigt och ett hårt slitage. Det är helt enkelt en aggressiv miljö. Alla material har sina för- och nackdelar i sammanhanget och oavsett vad man väljer handlar det om att hantera de tekniska lösningarna, materialmöten och skarvar på ett kompetent sätt. Principen är rätt material på rätt plats och i rätt sammanhang. Betong är ett ganska givet material i "bassängnivåerna", men vi menar att trä kan dominera stommen däröver, och som fasadbeklädnad ute och inne.

Vår idé är att fasaden ganska strikt följer en grundmodul om fem meter där de takbärande pelarna utgör rytmen. Förmetersvolymen kan underindelas på olika sätt, dels för att anpassas till planlösningen och de olika funktionerna innanför fasaden, dels för att skapa ytterligare rytm och variation. Delar av fasaden är naturligtvis tät, för att interiören inte ska exponeras eller för att stänga ute störande solljus.

Referensbilder

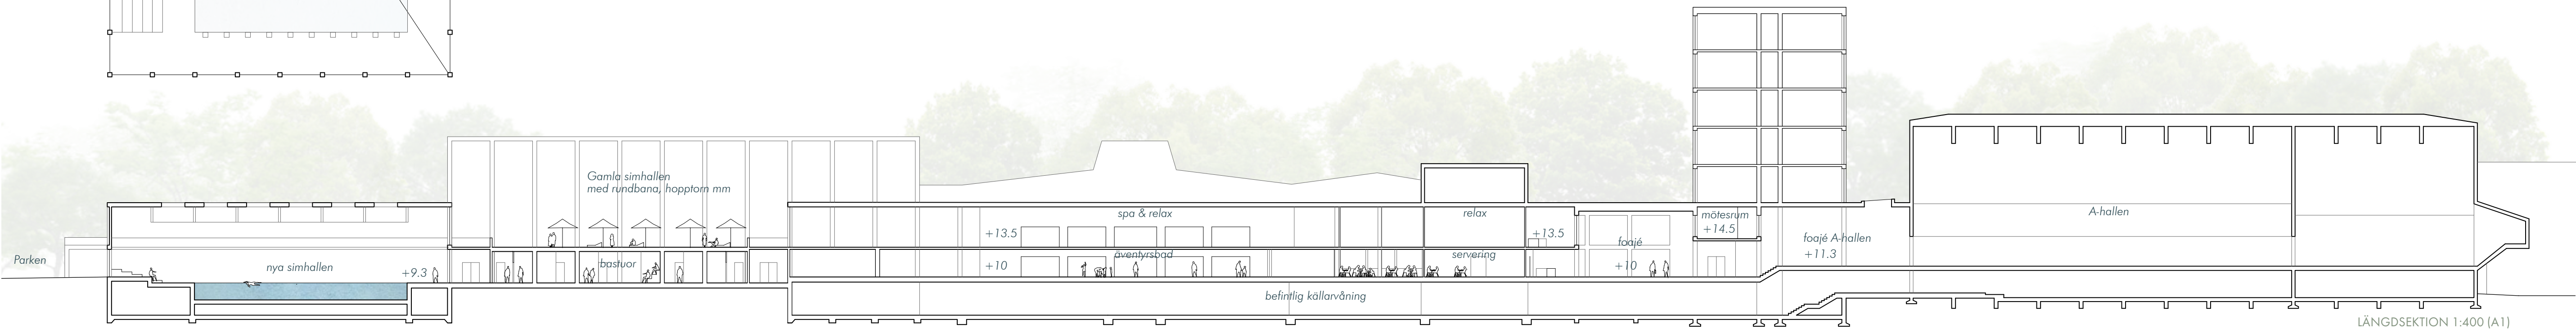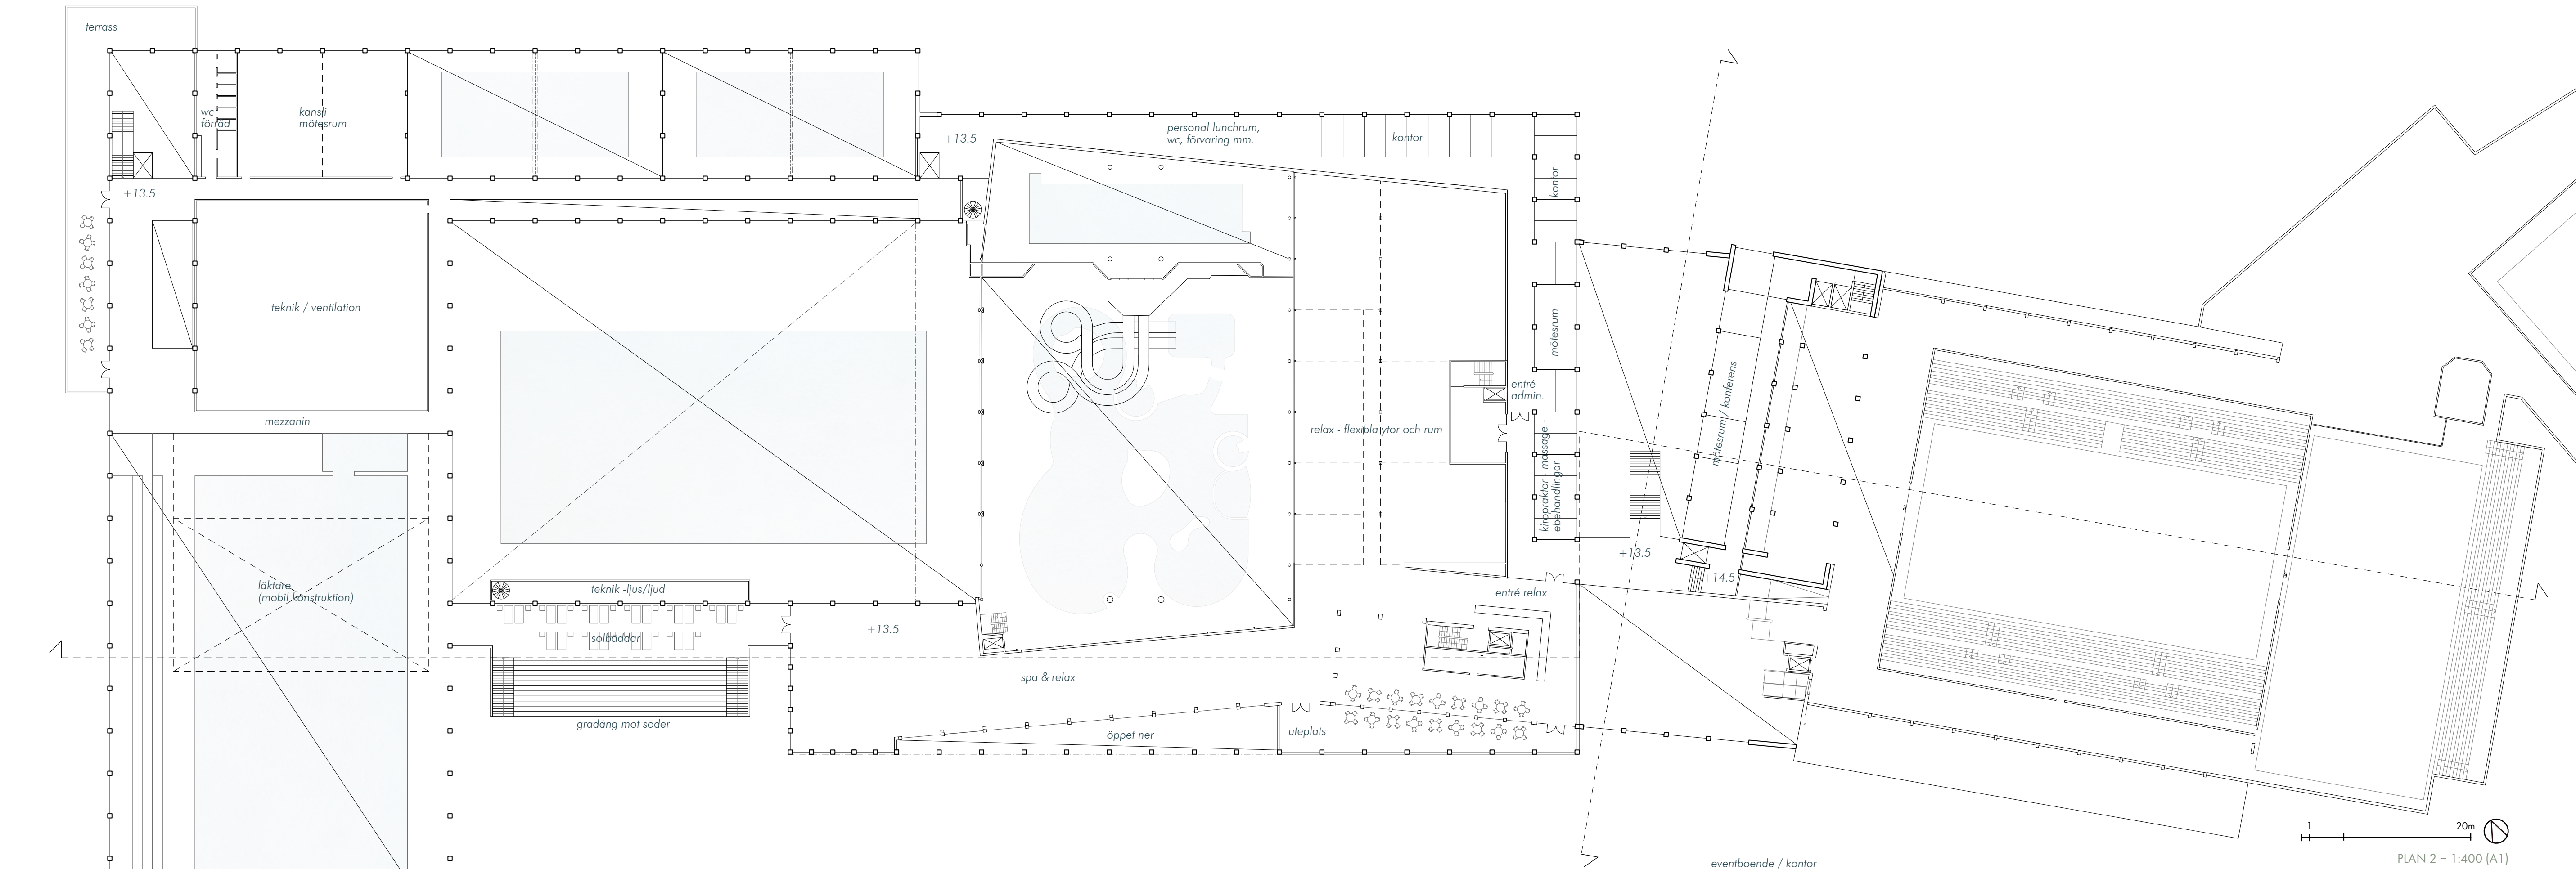

ETAPPER



Vårt förslag innebär att Fyrishovs gamla och nya delar så mycket som möjligt samlas "under ett tak". Det innebär att gammalt och nytt integreras med varannat på ett så skarv-löst sätt som möjligt. Att göra strikta fysiska avgränsningar mellan "Tillbyggnad av ny simhall", "Ombyggnad och renovering av befintlig simhall med tillbyggnad av ny bastudel" och "Ny entrébyggnad" är en utmaning i sig.

Anläggningen ska ju fungera både tekniskt och besöksmässigt genom hela byggprojektet. Hur de exakta etappgränserna ska se ut beror, tror vi, lite på hur helheten formas. I ett andra tävlingssteg kan frågan få ett svar eftersom lösningen då blir mer genomarbetad och detaljerad.




I förenkling ser nog etappgränserna ändå någorlunda ut som i illustrationen här intill.

Vi ser en stor potential i att öppna anläggningen också mot Gamla Uppsalagatan i öster, en sida som nu mest uppfattas som en baksida. Genom att ersätta oktagonen med en ny och större byggnad kan Fyrishov få en ny entrémöjlighet, kopplad framförallt till A-hallen men också till den gemensamma entréhallen.

Ett nytt "idrottshotell", med konferensmöjligheter och restaurang mot ån, öppnar upp nya affärsmöjligheter. Också oktagonens nuvarande idrottsverksamhet kan utvecklas vidare inom ramen för den nya volymen.

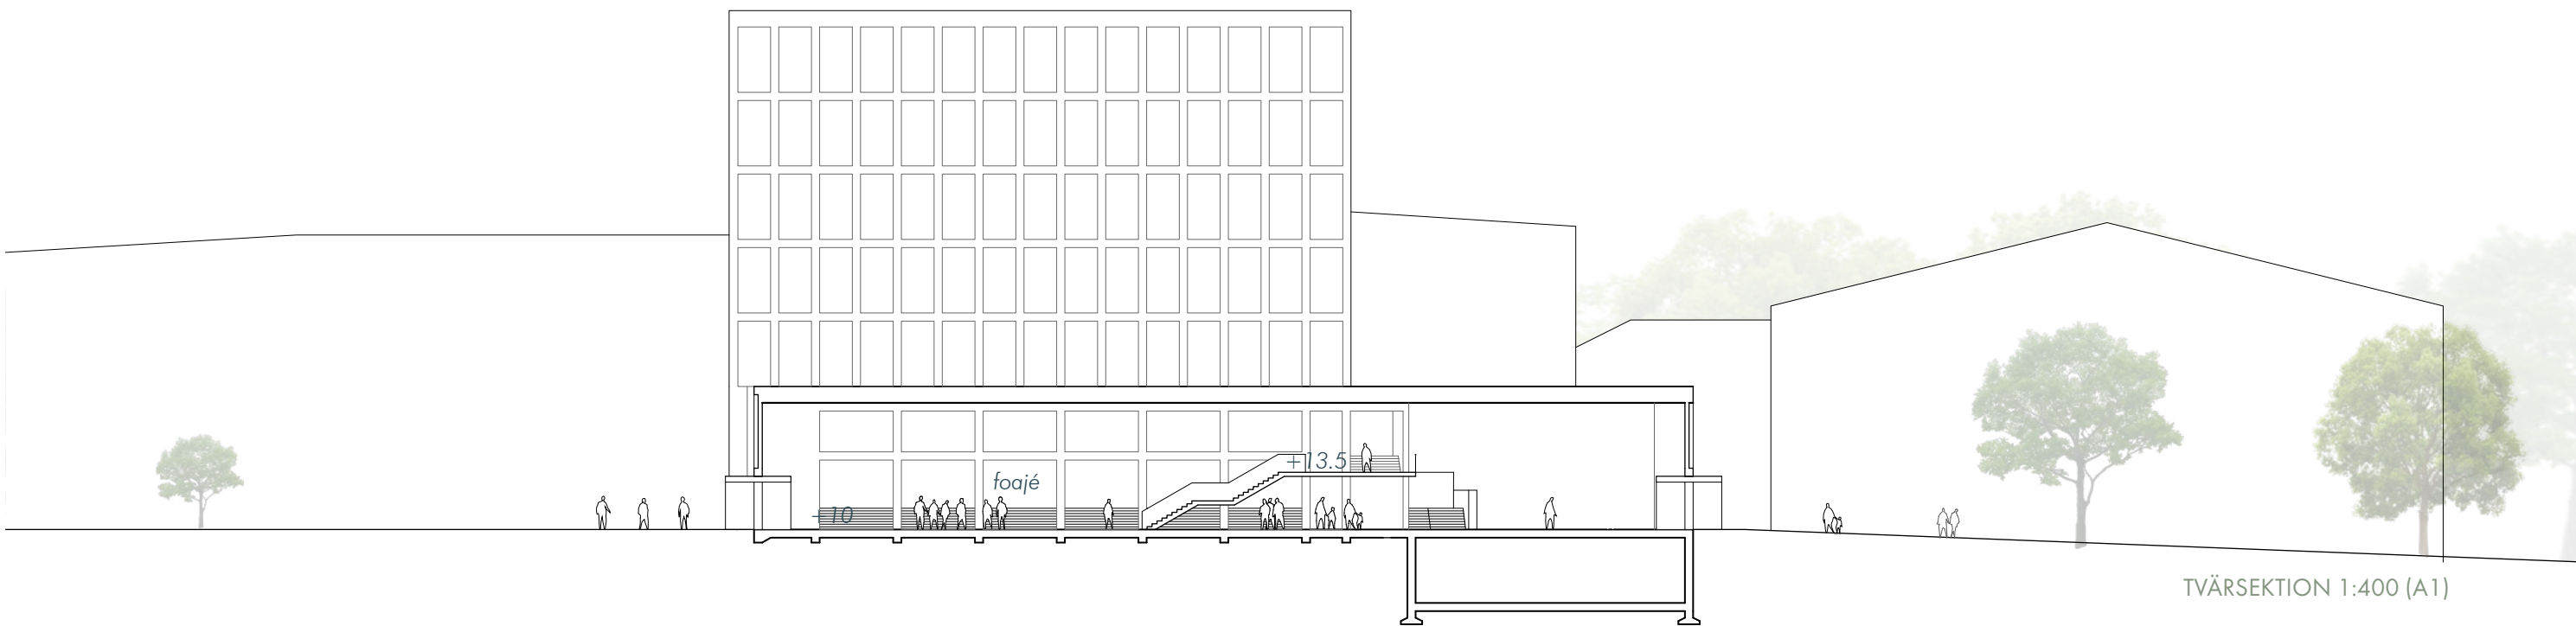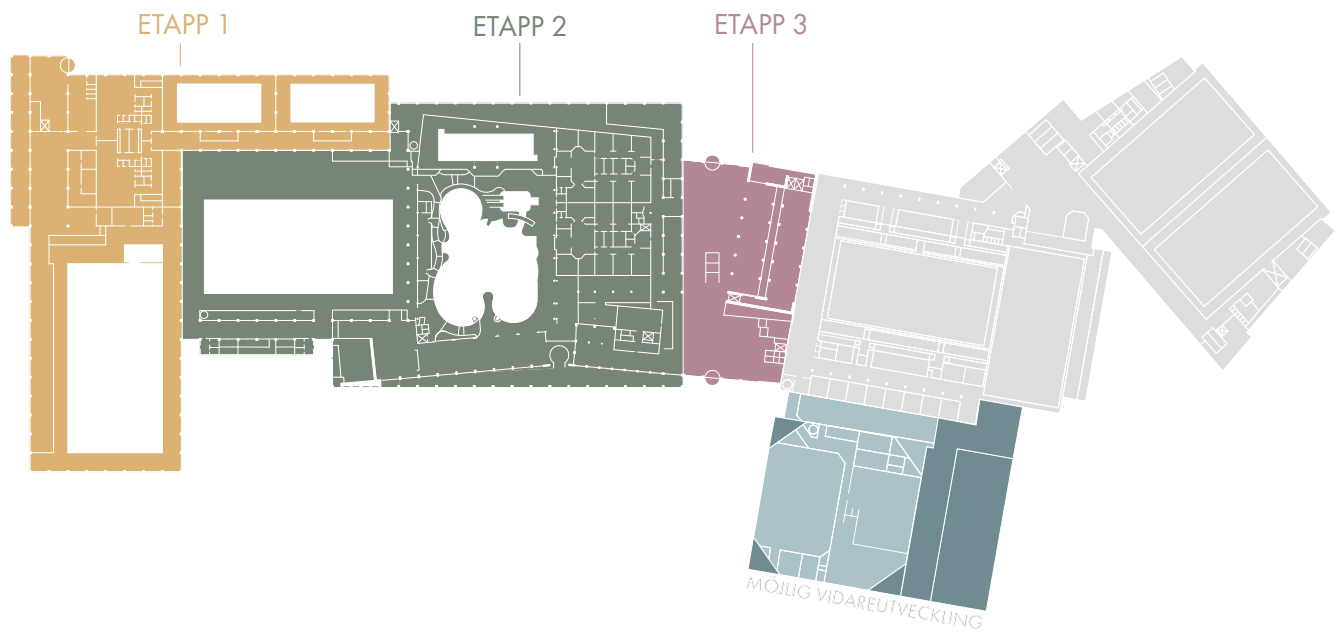

Modellbilder

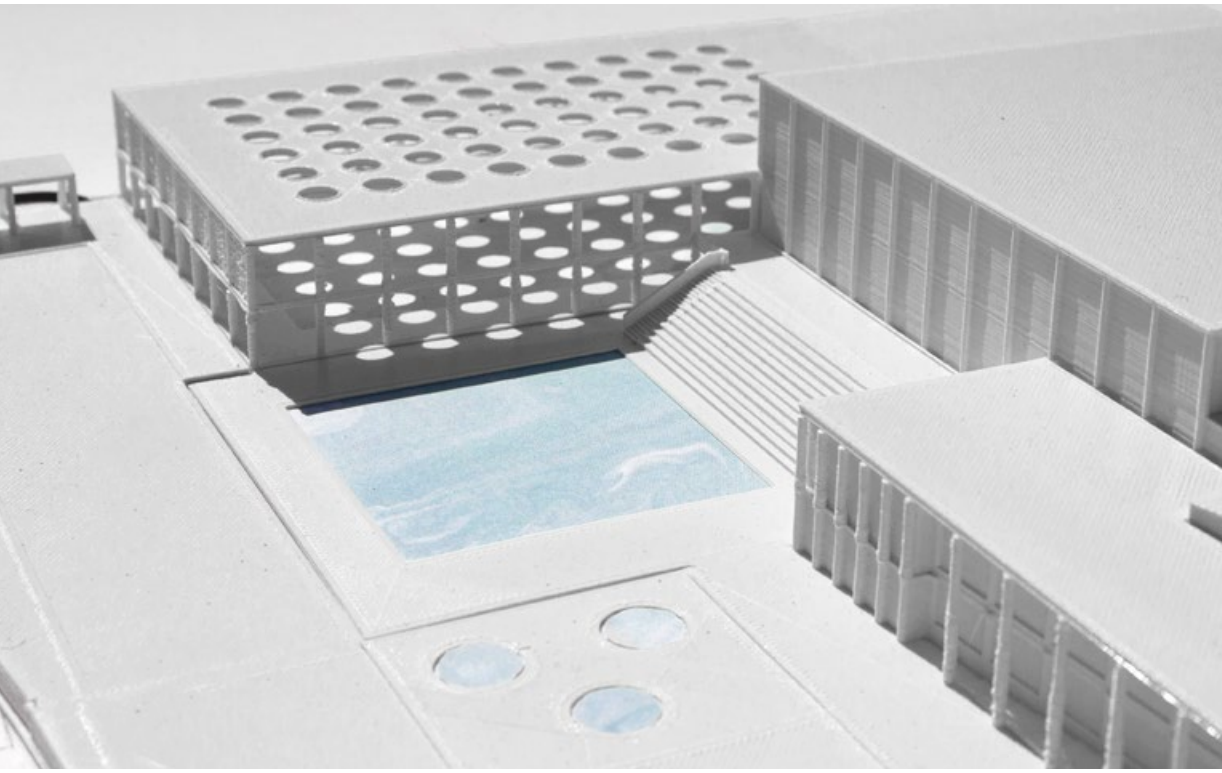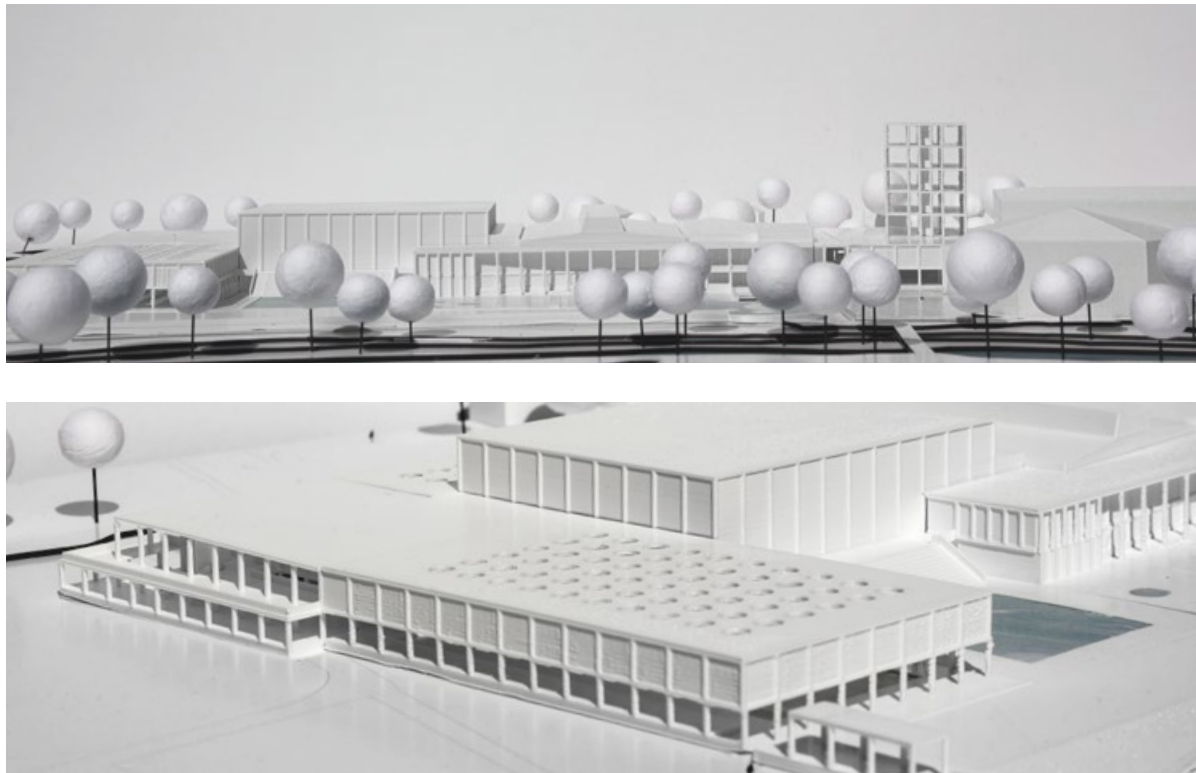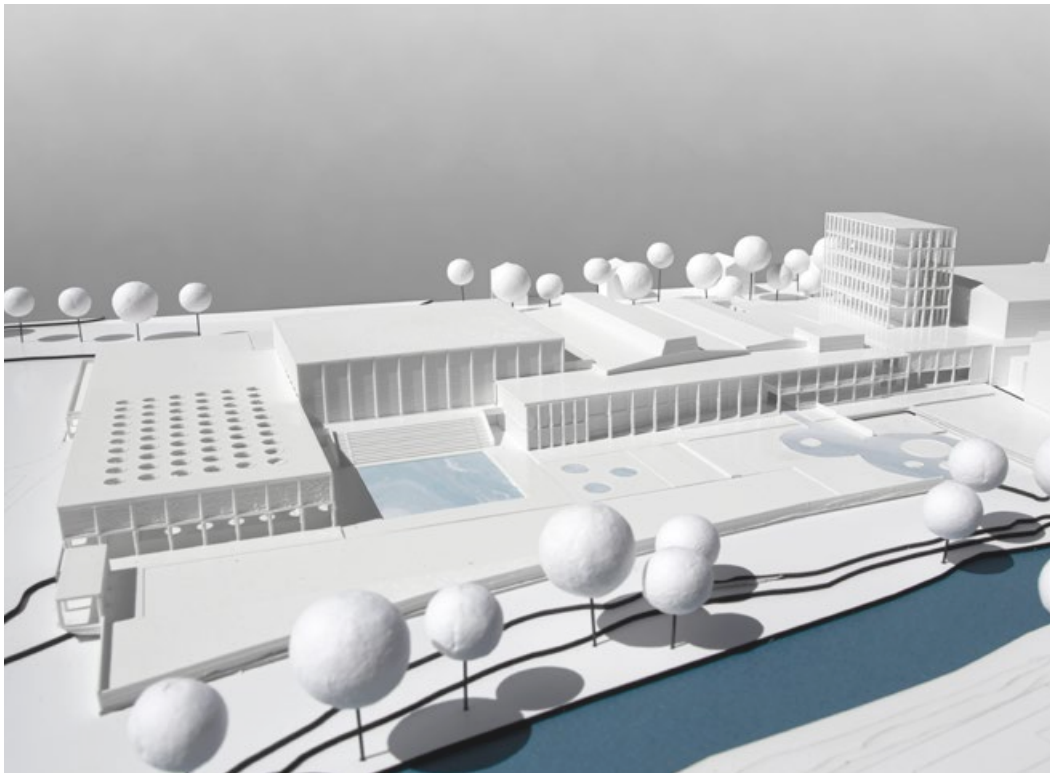

ÅBADA
...Å BADA

