

FYRISHOV PARK



FYRISHOV PARK ÄR STADENS VARDAGSRUM, ETT UTFLYKTSMÅL OCH EN SEMESTERRESORT, VÄLKOMNA HIT!


STADSPARK FYRISHOV - EN AKTIVITETSPARK MED BAD OCH FYRISÅN I CENTRUM

STARK KOPPLING MELLAN INOMHUS OCH UTOMHUS

VÄLFUNGERANDE BADANLÄGGNING FÖR EN FÖRSTKLASSIG VERKSAMHET

BAD OCH PARK I SKÖN FÖRENING

AKTIVITETER ÅRET RUNT

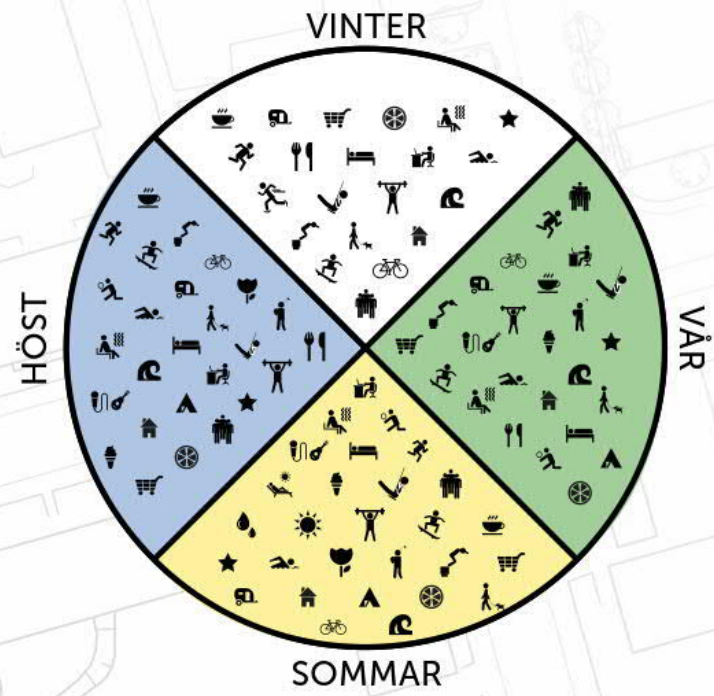

BAD OCH PARK I SKÖN FÖRENING

Parken, badet och å-rummet blir en enhet där aktiviteter fyller området med liv under alla årets dagar.

I en lummig parkmiljö sträcker Fyrishov Park ut sig med flera spännande badmiljöer, plager för sol och avkoppling, möjlighet till aktivitet och lugn. Stadspark Fyrishov är en tillgång för alla; badgäster, övernattningsgäster, deltagare i evenemang som anordnas och förbipasserande längs å-stråket. Längs Fyrisåns parkstråk utgör Fyrishov park en tillgänglig och naturlig del av Uppsalas stadsbild.

Flera entrépunkter i till anläggningen ökar genomströmningen och en ny bro kopplar ihop å-stråket på södra sidan än med parken, det är lätt att besöka Fyrishov Park!

SITUATIONSPLAN
SKALA 1:1000



FYRISHOV PARK ÄR STADENS VARDAGSRUM, ETT UTFLYKTSMÅL OCH EN SEMESTERRESORT, VÄLKOMNA HIT!

Mötesplatsen Fyrishov Park är Uppsalas vardagsrum och ett centrum för rekreation, hälsa och friskvård, här kan uppsalabor samlas varje dag för idrott, föreningsliv, rekreation och en god bit mat.

Fyrishov Park är ett utflyktsmål för närområdet, kom som du är och spendera en heldag på Fyrishov Park, här finns ett stort utbud av aktiviteter inne och ute, idrott, bad, relax, god mat och trivsamma mötesplatser. Fyrishov Park har något att erbjuda för alla målgrupper i alla åldrar, från lugn och ro till fart och fläkt.

Fyrishov Park är en resort där besökaren vill stanna länge, här finns flera olika typer av övernattningsmöjligheter, för motionärer, idrottande lag, för semesterande familjer och sällskap. I sommar tar vi en semester!

STADSPARK FYRISHOV - EN AKTIVITETSPARK MED BAD OCH FYRISÅN I CENTRUM

Parken har en öppen del för lek, spel och evenemang och en lummig del som hänger ihop med åstråket, med plats för rekreation, lek, servering, mötesplatser och mysiga sittplatser.

Längs å-stråket kan man promenera i spännande miljöer på båda sidor av ån. Här dyker det upp överraskningar i form av bryggdäck som hänger ut över vattnet och bryggor som löper längs med ån, konst, utegym, skatepark och aktiviteter för upptäckande och lärande.

Dagvattnet görs synligt genom att via öppna diken ledas till dagvattendammar i anslutning till ån för fördrojning och rening. Här blir ett spännande vattenlandskap lätt tillgängligt genom bryggor ovanpå högvattenskydden som delar av ån och dammarna.

STARK KOPPLING MELLAN INOMHUS OCH UTOMHUS

Den eleganta arkitekturen på den gröna entrébyggnaden landar i generösa terrasseringsar i mjuka vågformer och bildar en helhet med parkens grönska.

Ett nytt entréstråk knyter ihop anläggningen från södra sidan Fyrisån över en överdäckning av ån, genom den nya entrébyggnaden och ut på den norra entréplatsen. Parken omfamnar byggnaden och grönska möter besökare från alla väderstreck.

Inne kommer ut - Terrasserna kopplar ihop bassängrummen, bastubyggnaden, serveringen och orangeriet med parken och utebadet. Relaxavdelningens restaurang och takterrass bjuder på utblickar i den lummiga parken. Gästboendet har stora balkonger i syd-väster-läge. Ute kommer in - bastubyggnaden och ljusgården i entrébyggnadens centrum blir grönskande inomhusmiljöer fyllda med ljus från taklänternar.

Parkens terrasser trappas ner i ramper och trappor, böljande sittmöbler och grönytor som möter den lägre marknivån, bassängerna och å-stråket. Sittytorna kan även nyttjas som läktare vid evenemang i parken.

VÄLFUNGERANDE BADANLÄGGNING FÖR EN FÖRSTKLASSIG VERKSAMHET

Verksamheten på Fyrishov 2020 är proffsig uppbyggd till en välfungerande enhet med stora besöksstal. Många olika typer av aktivitet erbjuds och en stor mängd besökare kommer till anläggningen varje dag hela året om. Grunden finns för en ännu mer blomstrande framtid!

Entrébyggnaden nås från entréer i norr och söder. Den centrala ljusgården bildar en mittpunkt för all verksamhet i hela Fyrishov Park, härifrån nås reception, serveringar inne/ute och i badet; bad inne/ute, sport och friskvård och mässlokaler. Uppåt i entrébyggnaden finns två våningar med öppna mötesplatser, mötesrum och föreningslivets kanslier och klubbbrum, friskvårdsservice som behandlingsrum och idrottsterapeuter och de översta två våningarna är gästboende.

Den nya entrébyggnaden signaleras tydligt från olika håll, både i form av volymhantering och avvikande fasadmateriell. En ny lägre byggnadsvolym mot parken utvecklas de befintliga badfunktionerna med nya aktiviteter som barnbassänger, torrlek, serveringsstolar och utbyggd relaxavdelning, samt öppnar upp de befintliga bassängrummen mot den nya badparken med ett ljus och grönskande mellanrum.

Den nya simhallen fungerar som en självförsörjande enhet med entré, omklädnings- och bassängrum som möjliggör etappbyggnad. Befintlig simhall kan utvecklas med nytt hopptorn, rundsimmingsbassäng och familjebad. Utomhusbadet speglar inomhusaktiviteterna med hopptorn, rutschkana, lek och klättring, samt lugnare delar för rekreation och servering samt ytor för familjer med barn.


Den nya bastubyggnaden placeras i gränssnittet mellan befintligt bassängrum och den nya simhallen och blir på så vis tillgängligt från alla håll. Bastustugorna vid ån erbjuder varma bastubad året om.


Stora besöksflöden hanteras med effektiv logistik där hygienzoner, temperaturzoner, verksamhetens funktioner och entrégränser tagits i beaktning, både inomhus och utomhus.

FYRISHOV PARK ÄR EN SPÄNNANDE OCH INKLUDERANDE PLATS DÄR ALLA SINNEN KAN TILLFREDSSTÄLLAS. SKÄM BORT BÅDE DIN KROPP OCH SJÄL PÅ FYRISHOV PARK!

SEKTION A-A
SKALA 1:400


FYRISHOV PARK

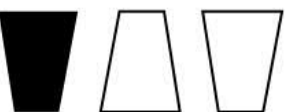

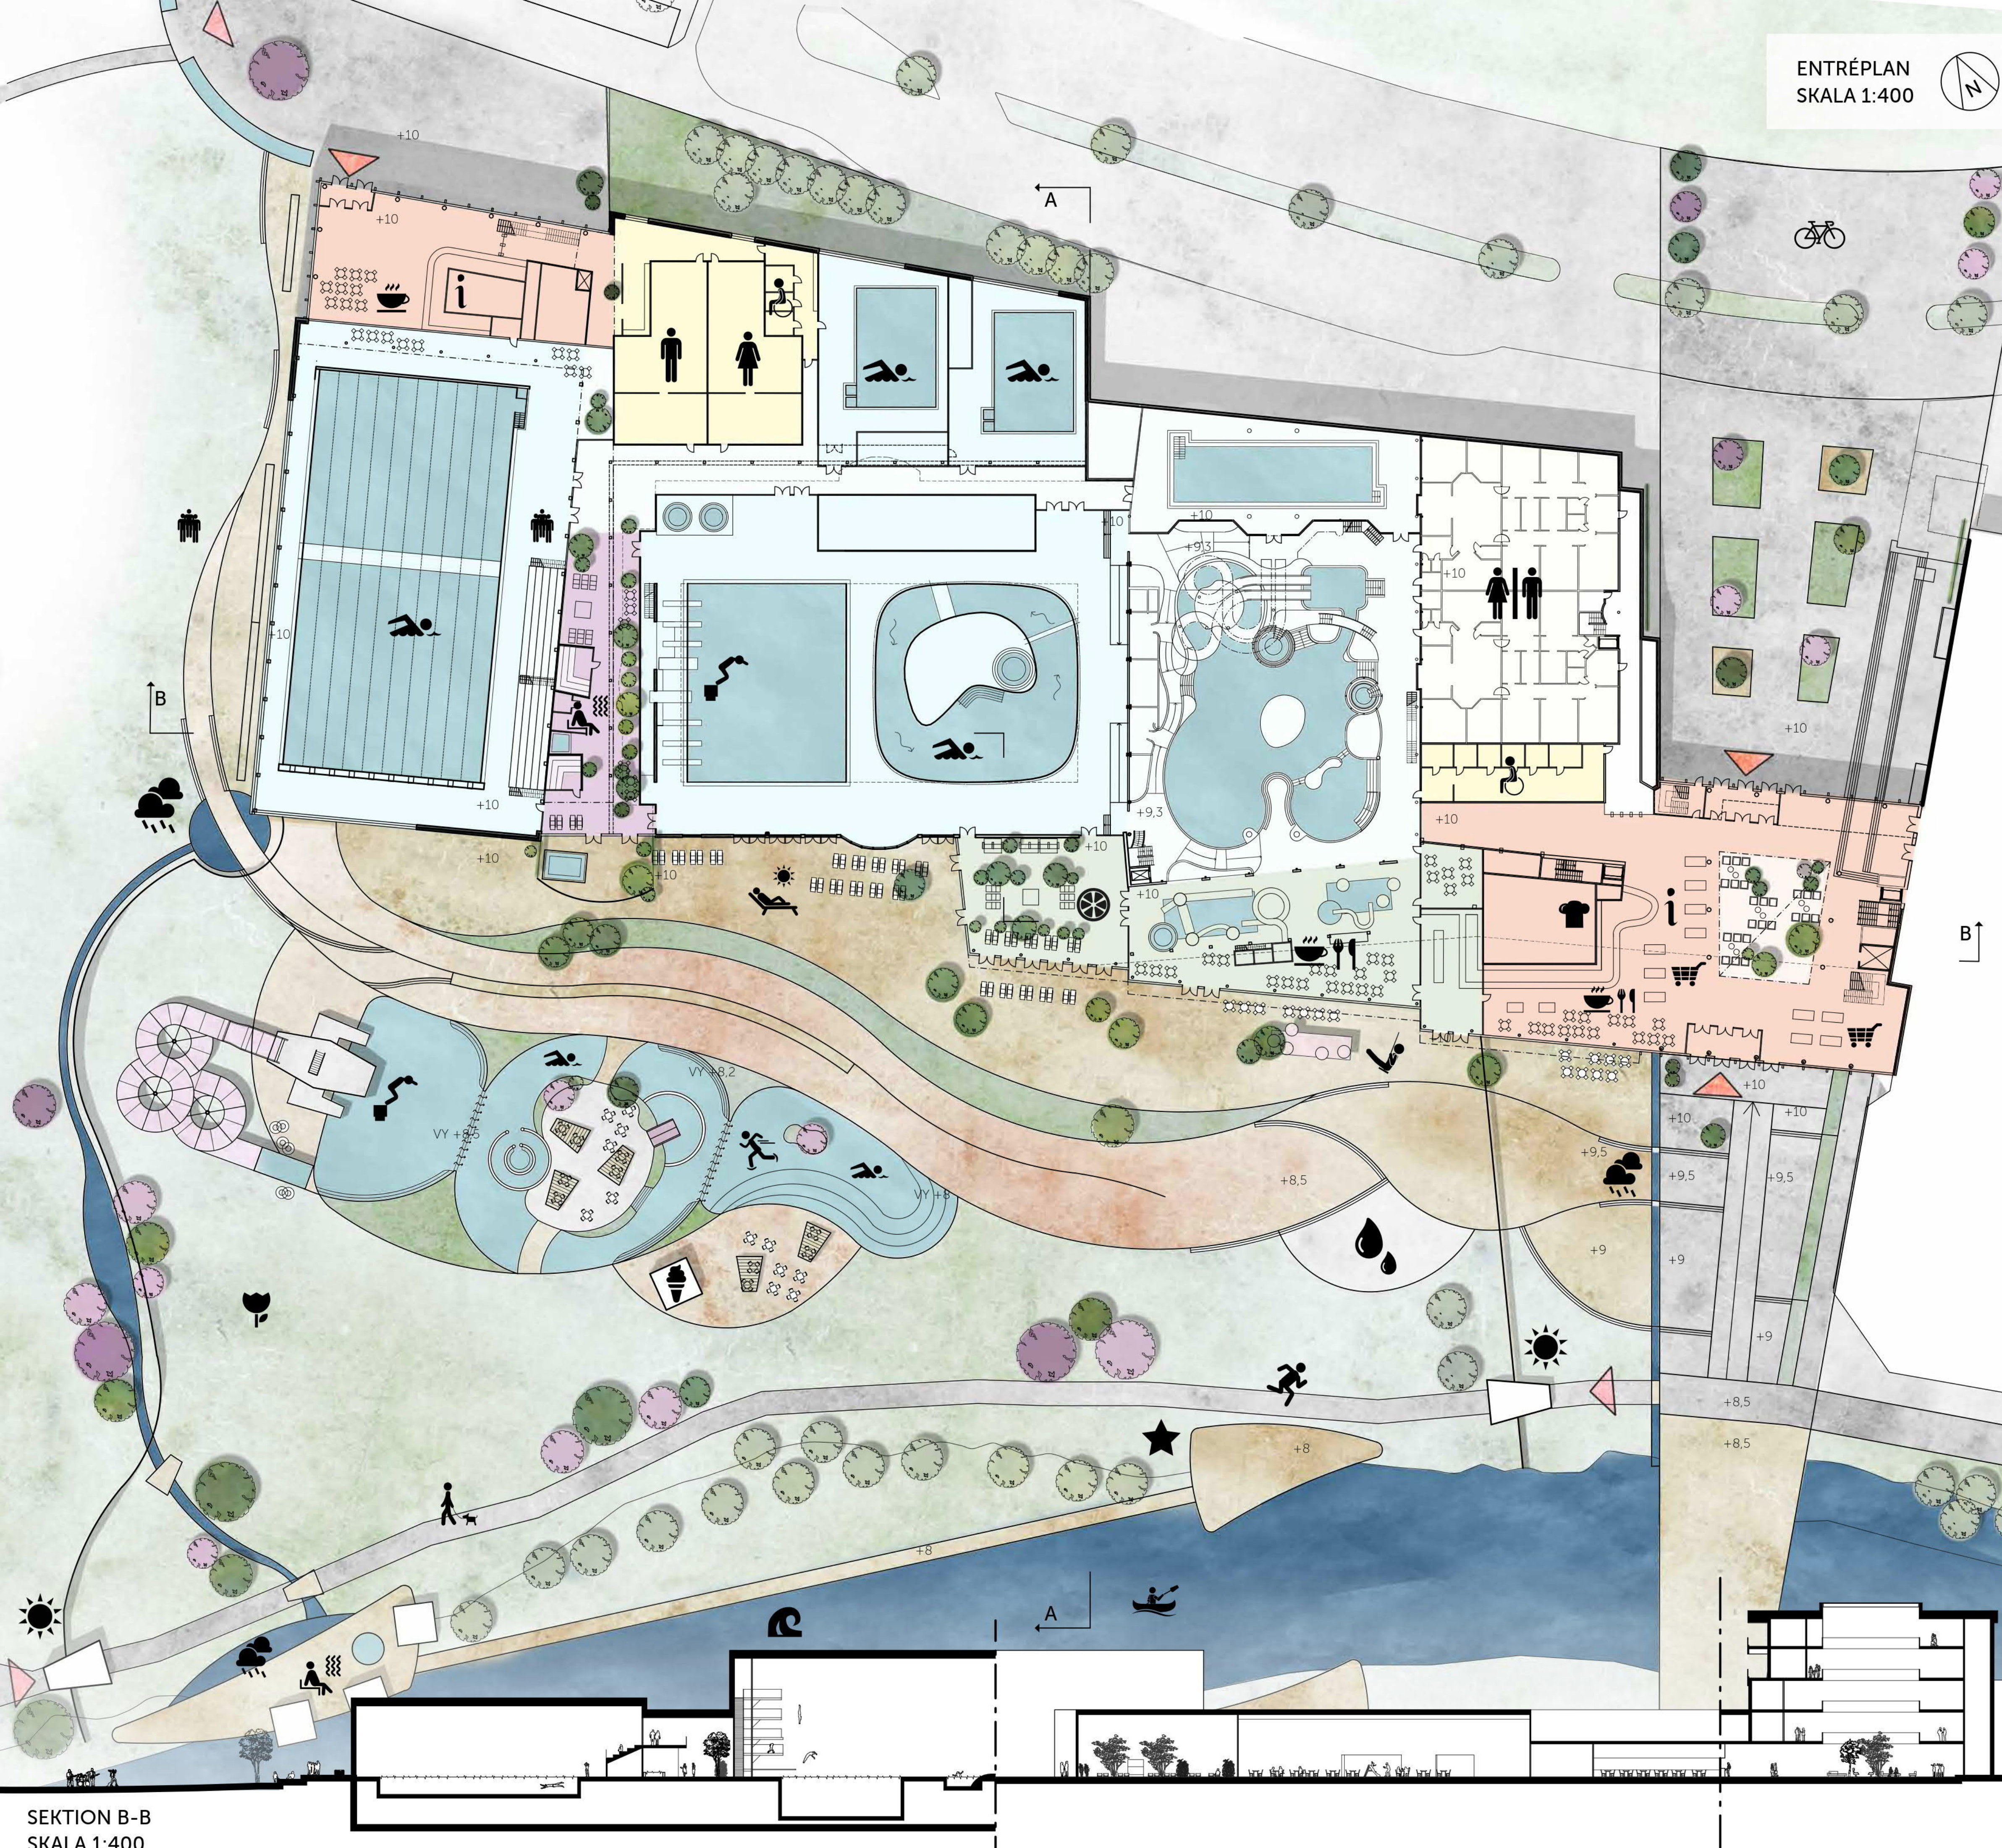


ENTRÉPLAN
SKALA 1:400


PLAN 4-5, +22,5 och +26,5
SKALA 1:400

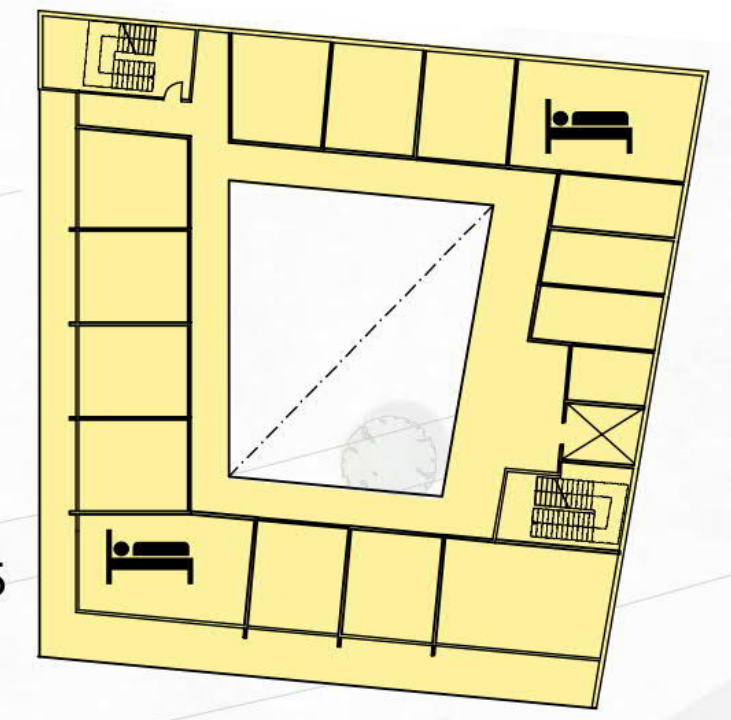

PLAN 3, +18,5
SKALA 1:400

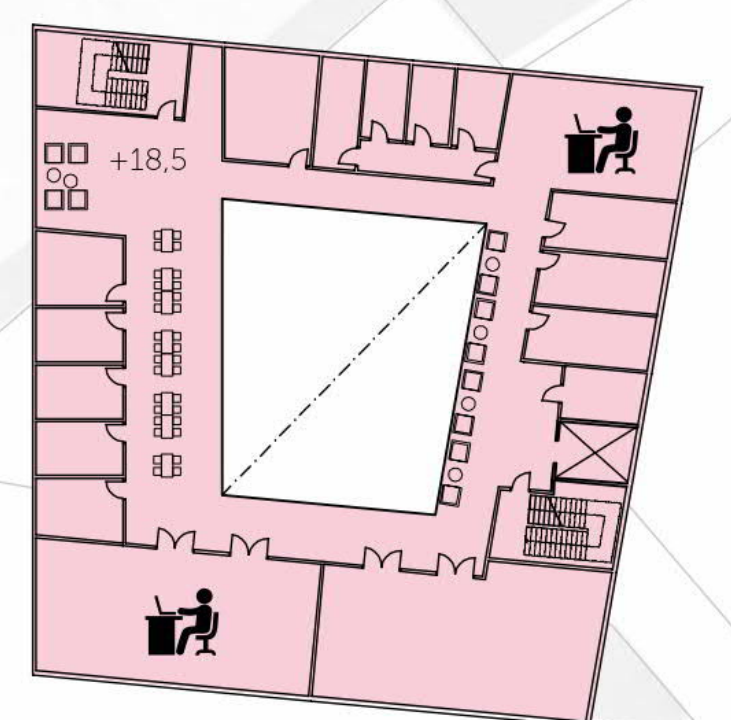

PLAN 2, +14,5
SKALA 1:400

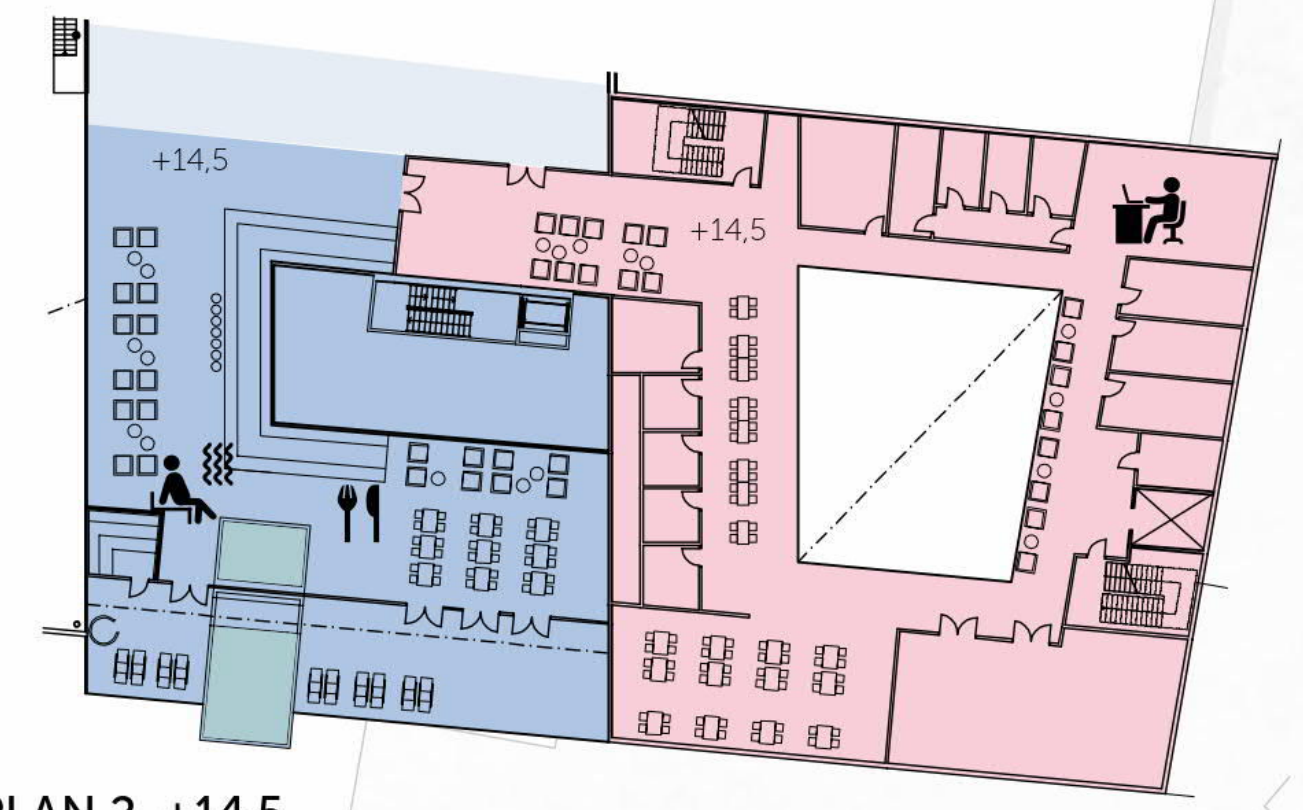


ZONER

- | | |
|----------------|---|
| Entrézon | Utveckling befintligt bad |
| Omklädningszon | Kontor, kansli, mötesrum och behandlingslokaler |
| Badzon | Utveckling befintlig relax |
| Bastubyggnad | Gästboende |

PIKTOGRAM

- | | |
|-----------------------------|----------------------------|
| Avgränsning sommar | Kök |
| Bassängyta | Lekplats |
| Bastur | Minigolf |
| Beachvolleyboll | Motionsslinga |
| Busshållplats/bussparkering | Omklädningsrum män/kvinnor |
| Butik | Orangeri |
| Café | Park |
| Camping | Parkering |
| Cykelparkering | Gradänger/sittplatser |
| Dagvattendamm | Restaurang |
| Evenemangsyta | Aktivitet/konst |
| Gästboende | Skatepark |
| Hopptorn | Skridskoåkning vintertid |
| Högvattenskydd | Soldäck |
| Information/reception | Spraypark/regniekplats |
| Kiosk | Stugcamping |
| Kombiomklädning | Tältplats |
| Kontor och kansli | Utegym |

SEKTION B-B
SKALA 1:400

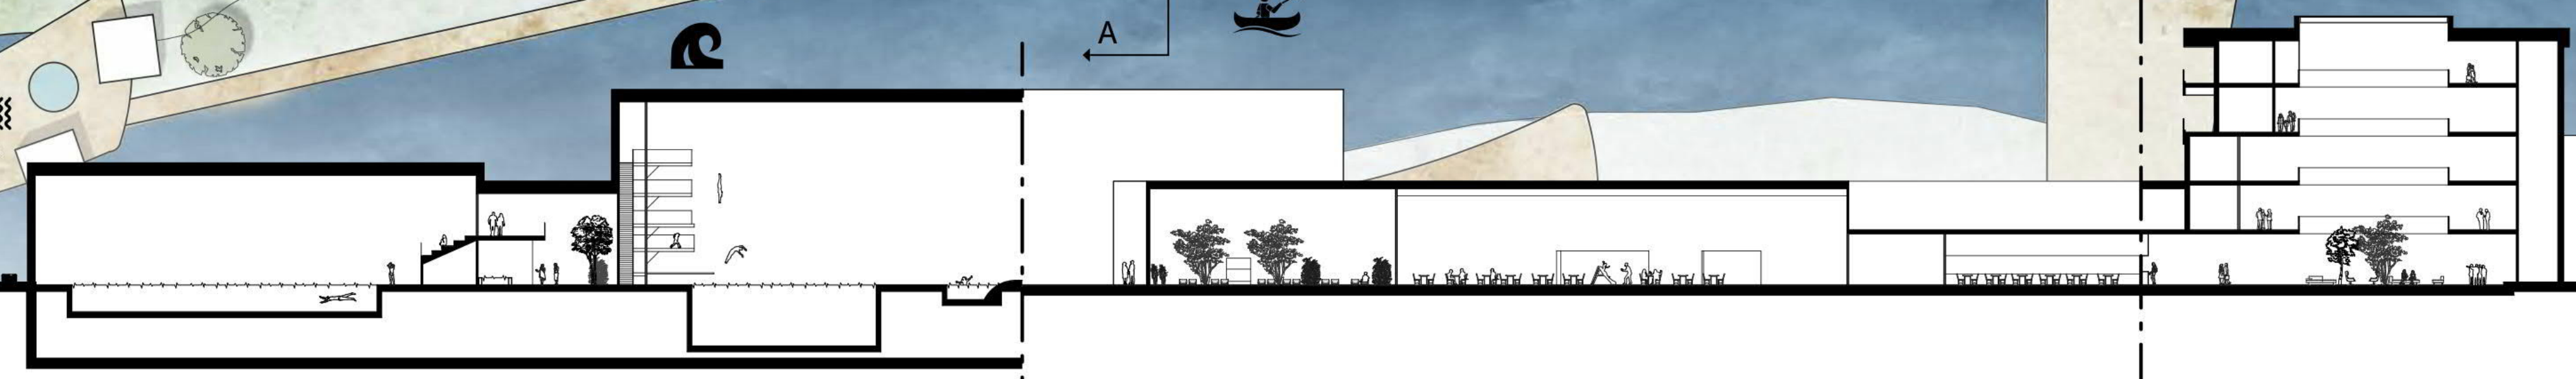



Fredag 12 juli 2024

Hej dagboken!
Idag har vi badat hela dagen på Fyrishovs nya bad! Det var jättescoolt, den nya rutchbanan gick jättefort och jag vågade hoppa från femman. Gustav hoppade ända från tian, men det kommer jag aldrig att våga. Sedan höll vi på att aldrig komma ur strömkanalet. Vi skrattade så vi höll på att dö. Åt en halloumiburgare till lunch utan att gå ut från badet!


Hotellrummet är jättehäftigt med egen terrass och utsikt över badet. Jag kan hålla koll på när badet öppnar i morgon och nere i receptionen har jag sett värsta snygga baddräkten som jag vill ha.

I kväll har mamma och pappa bokat en bastustuga nere vid ån. Det låter härligt med bastu och imorgon skall vi spaa hela familjen på eftermiddagen. Man kan tydligen få godisdrinkar medan man får ansiktsbehandling! På förmiddagen ville mamma och pappa ta en promenad till centrum, låg tydligen nära, men jag och Gustav skall vara med på en beachvolleyturnering istället...

Farmor och farfar har också kommit men de har ställt husbilen på campingen. Vi skall tydligen på någon konsert efter bastun ikväll. Farmor och farfar ville gärna gå dit så vi får väl se hur bra det blir...Det blir väl kul för dem att komma från boulebanan lite i alla fall.

När vi var på promenad vid ån så hittade vi en vattenkikare på en brygga. Vi såg massa småfisk som simmade runt några stenar när vi tittade i den. Men det var ganska brunt vatten så vi badar hellre i poolen!

I morgon kväll skall vi fira farfars födelsedag på restauranten. Den ligger precis under vårt hotellrum, så jag och Gustav kan gå upp och kolla på film om det blir för segt.
Har redan sagt till mamma och pappa att vi måste tillbaka hit nästa år!
//Lisa

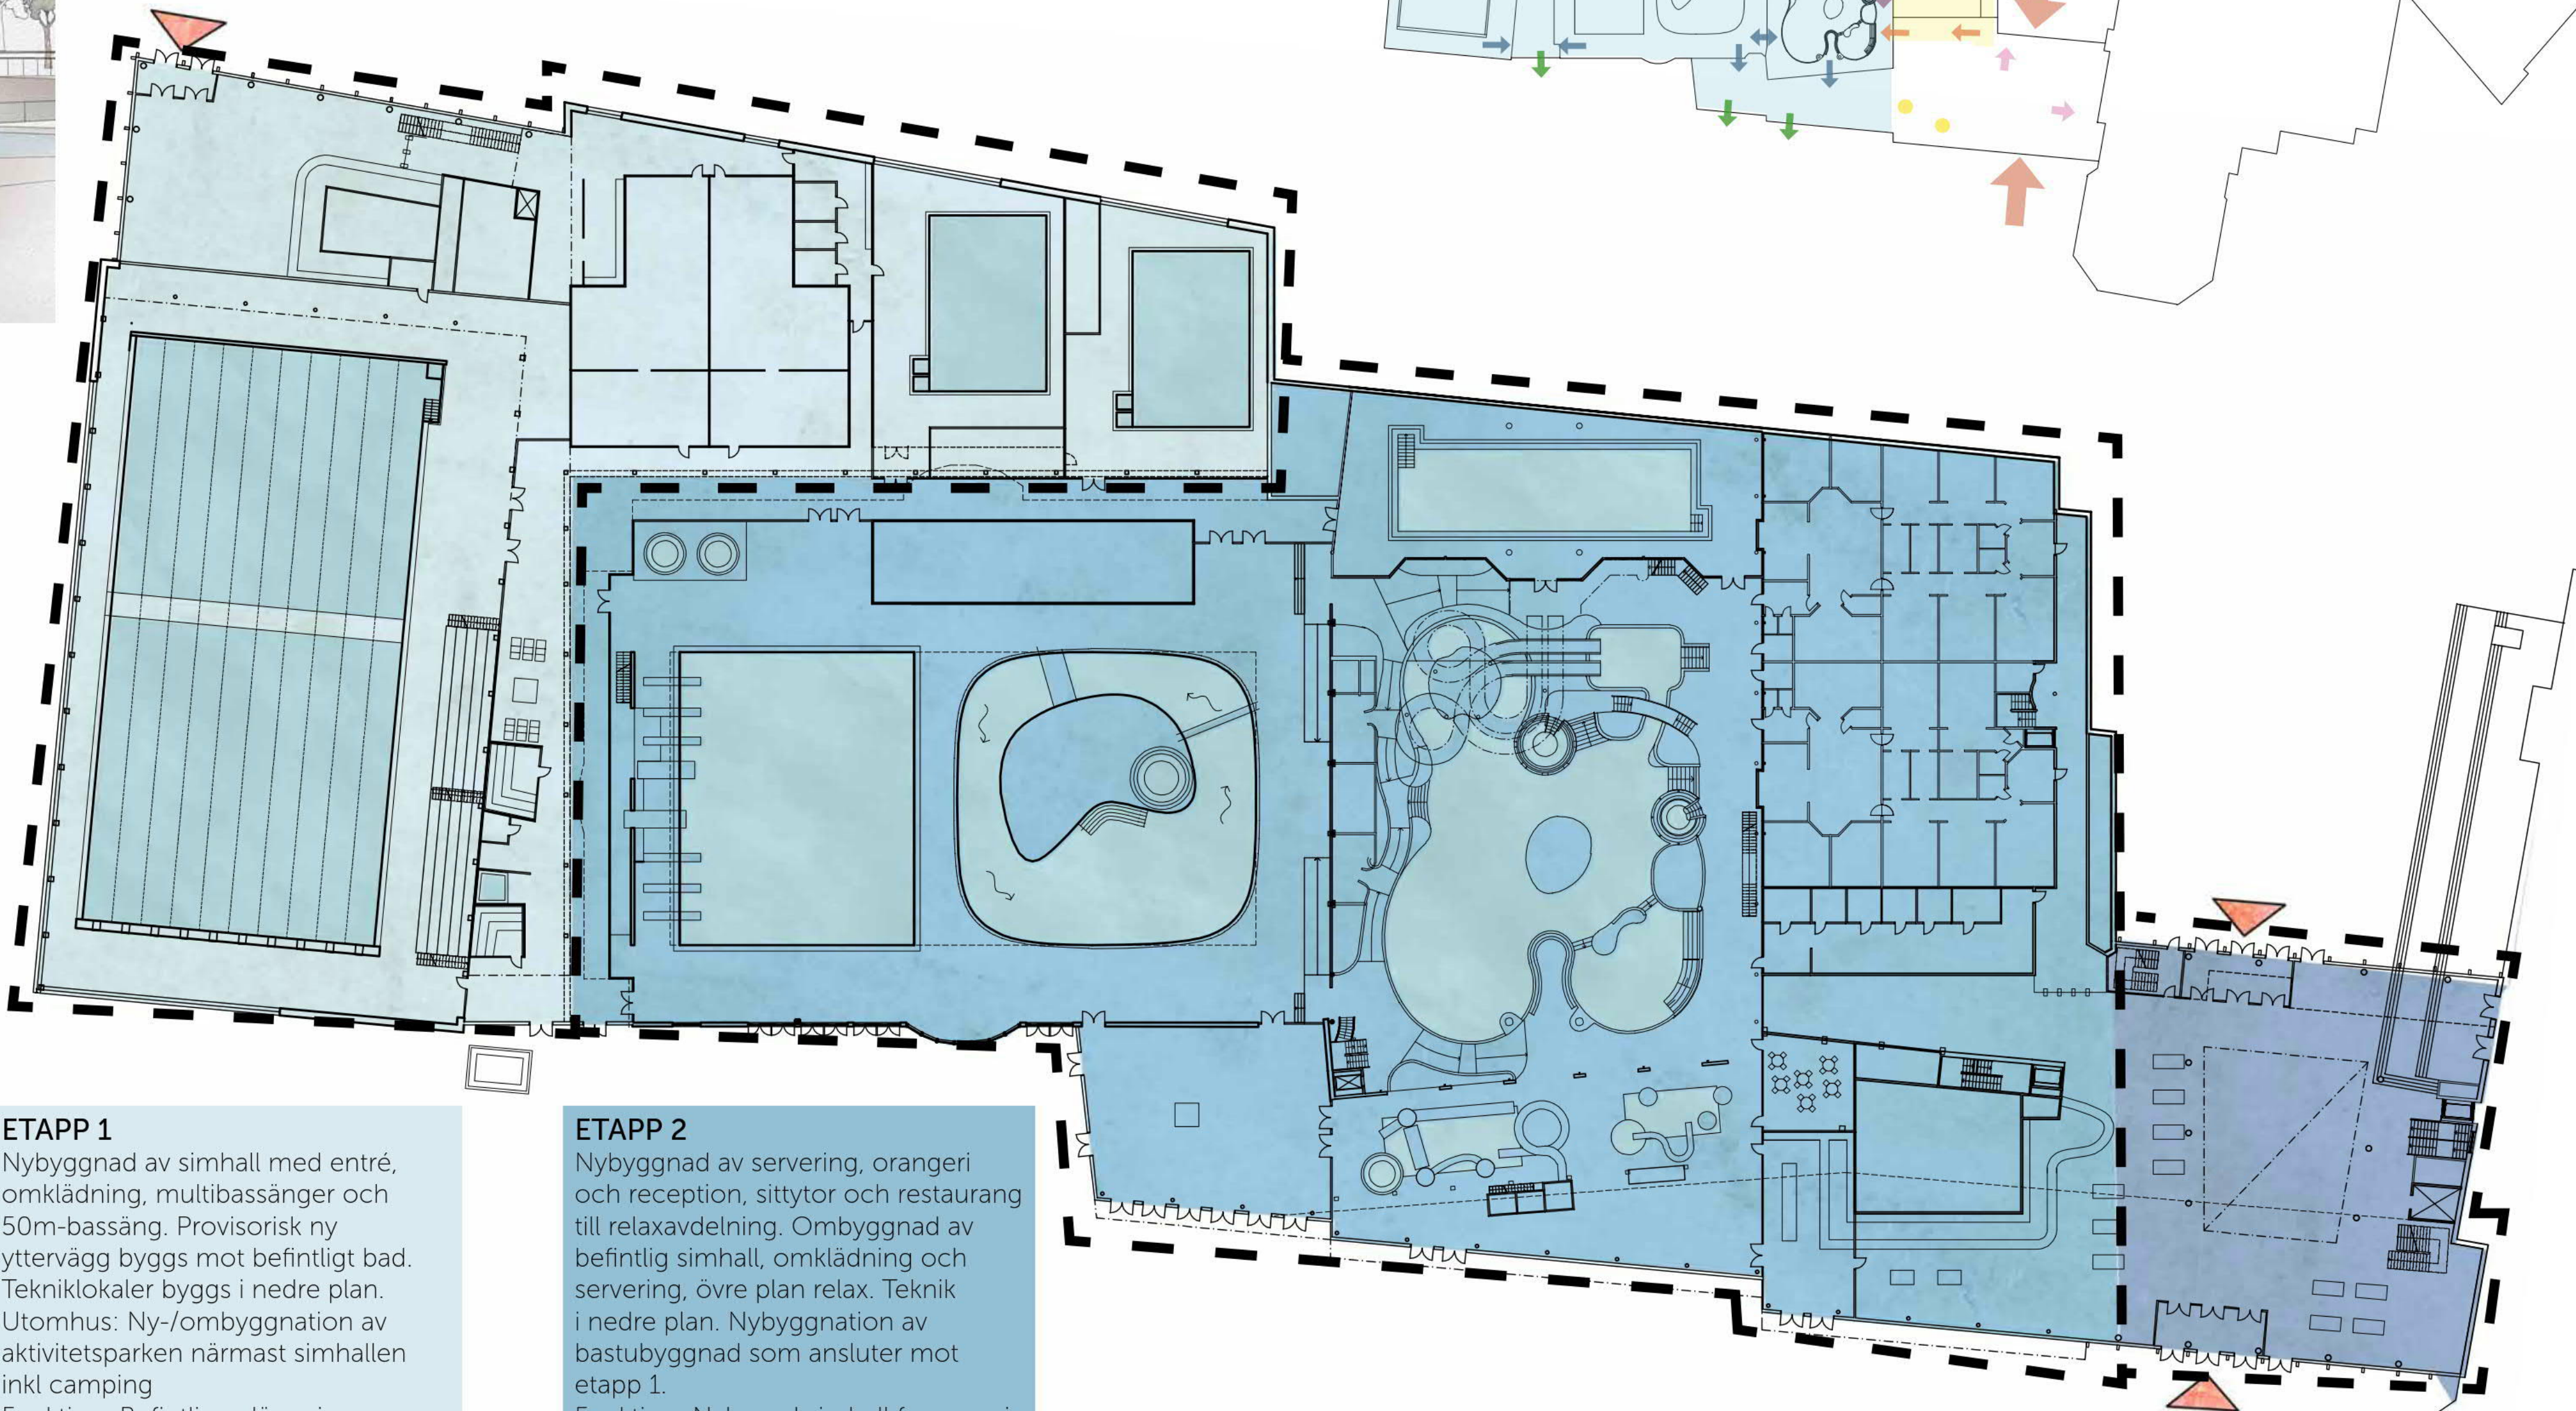

ETAPP 1
Nybyggnad av simhall med entré, omklädning, multibassänger och 50m-bassäng. Provisorisk ny yttervägg byggs mot befintligt bad. Tekniklokaler byggs i nedre plan. Utomhus: Ny-/ombyggnation av aktivitetsparken närmast simhallen inkl camping.
Funktion: Befintlig anläggning fungerar som tidigare under byggnation etapp 1.

ETAPP 2
Nybyggnad av servering, orangeri och reception, sittytter och restaurang till relaxavdelning. Ombyggnad av befintlig simhall, omklädning och servering, övre plan relax. Teknik i nedre plan. Nybyggnation av bastubyggnad som ansluter mot etapp 1.
Funktion: Nybyggd simhall fungerar i sin helhet under byggnation etapp 2. Arenans övriga funktioner nås från befintlig entréhall.

ETAPP 3
Nybyggnad av entrébyggnad. Utomhus: Nybyggnation av badparken, entrézoner och bro. Funktion: Nybyggd och nyrenoverad simhall fungerar i sin helhet, provisorisk huvudentré, entré till Fyrishovs övriga funktioner via mindre entréer.

